


apartamento 24
e_1:400



planta semisótano cota 10.35
e_1:200

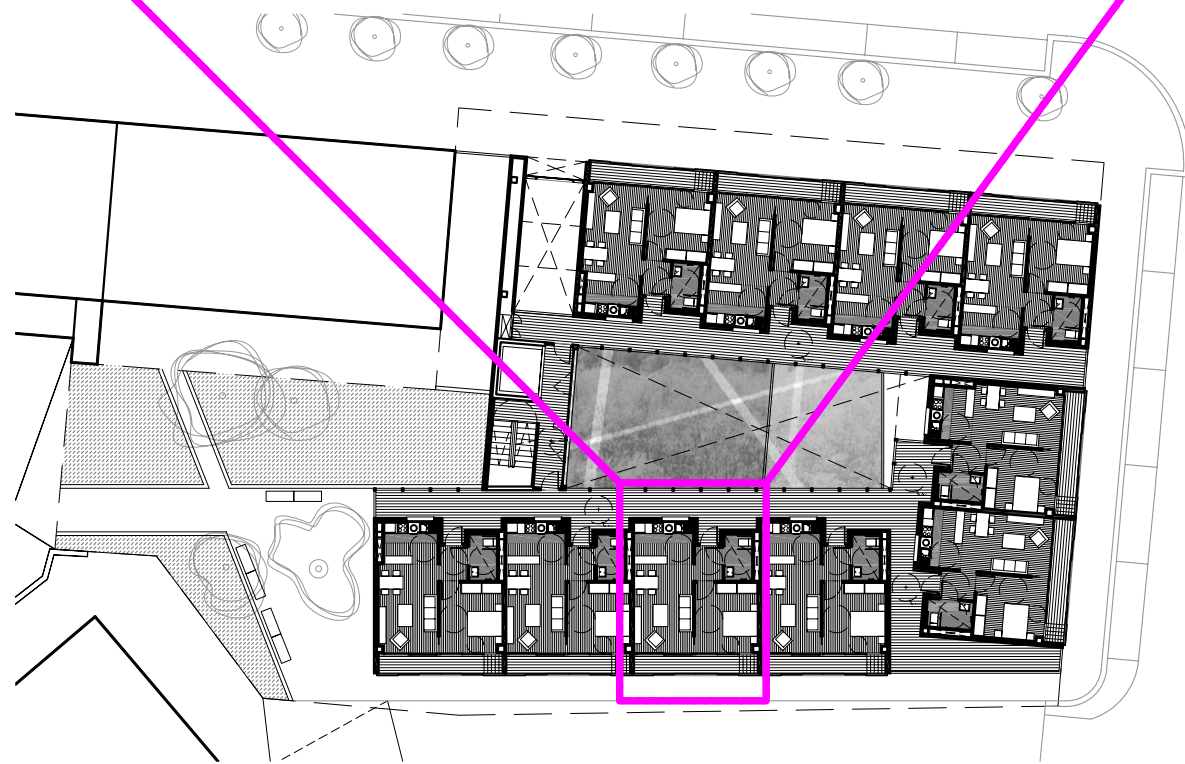

planta segunda cota 19.35
e_1:400

MÓDULO APARTAMENTO

CUADRO SUPERFICIES UTILES	
P. TIPO	
HALL	2,85 m².
COCINA	7,2 m².
ESTAR-COMEDOR	15,36 m².
DORMITORIO	12,79 m².
BAÑO	3,75 m².
SUP. UTIL TOTAL	41,95 m².
1/2 TERRAZA-TENEDERO (6,7m²)	3,35 m².
TRASTERO24	4 m².

PROYECTO: 40 APARTAMENTOS PARA PERSONAS MAYORES AUTONOMAS EN EL AMBITO 3.2.03 DE LEKAENEA-IRUN
 SITUACIÓN: LEKAENEA, IRÚN
 PLANO: APARTAMENTO 24
 ESCALA: 1:50 PROYECTO Nº: 07-A064 PLANO Nº:
 ARCHIVO: 07-A064 Lekeena/GRUPO OBRA/PLANS CAD/eleccion_PLANTAS IRUN/07.DWG FECHA: MAYO 2007
 PROMOTOR: IRUNVI, S.A.
 Irungo etxebizitzarako Elkartea Publikoa, Sociedad Pública de Vivienda de Irún
 ARQUITECTO: ANTON PAGOLA AIZPIRI